



装订线
Binding
Wire
.....
装订线

Binding
Wire
装订线

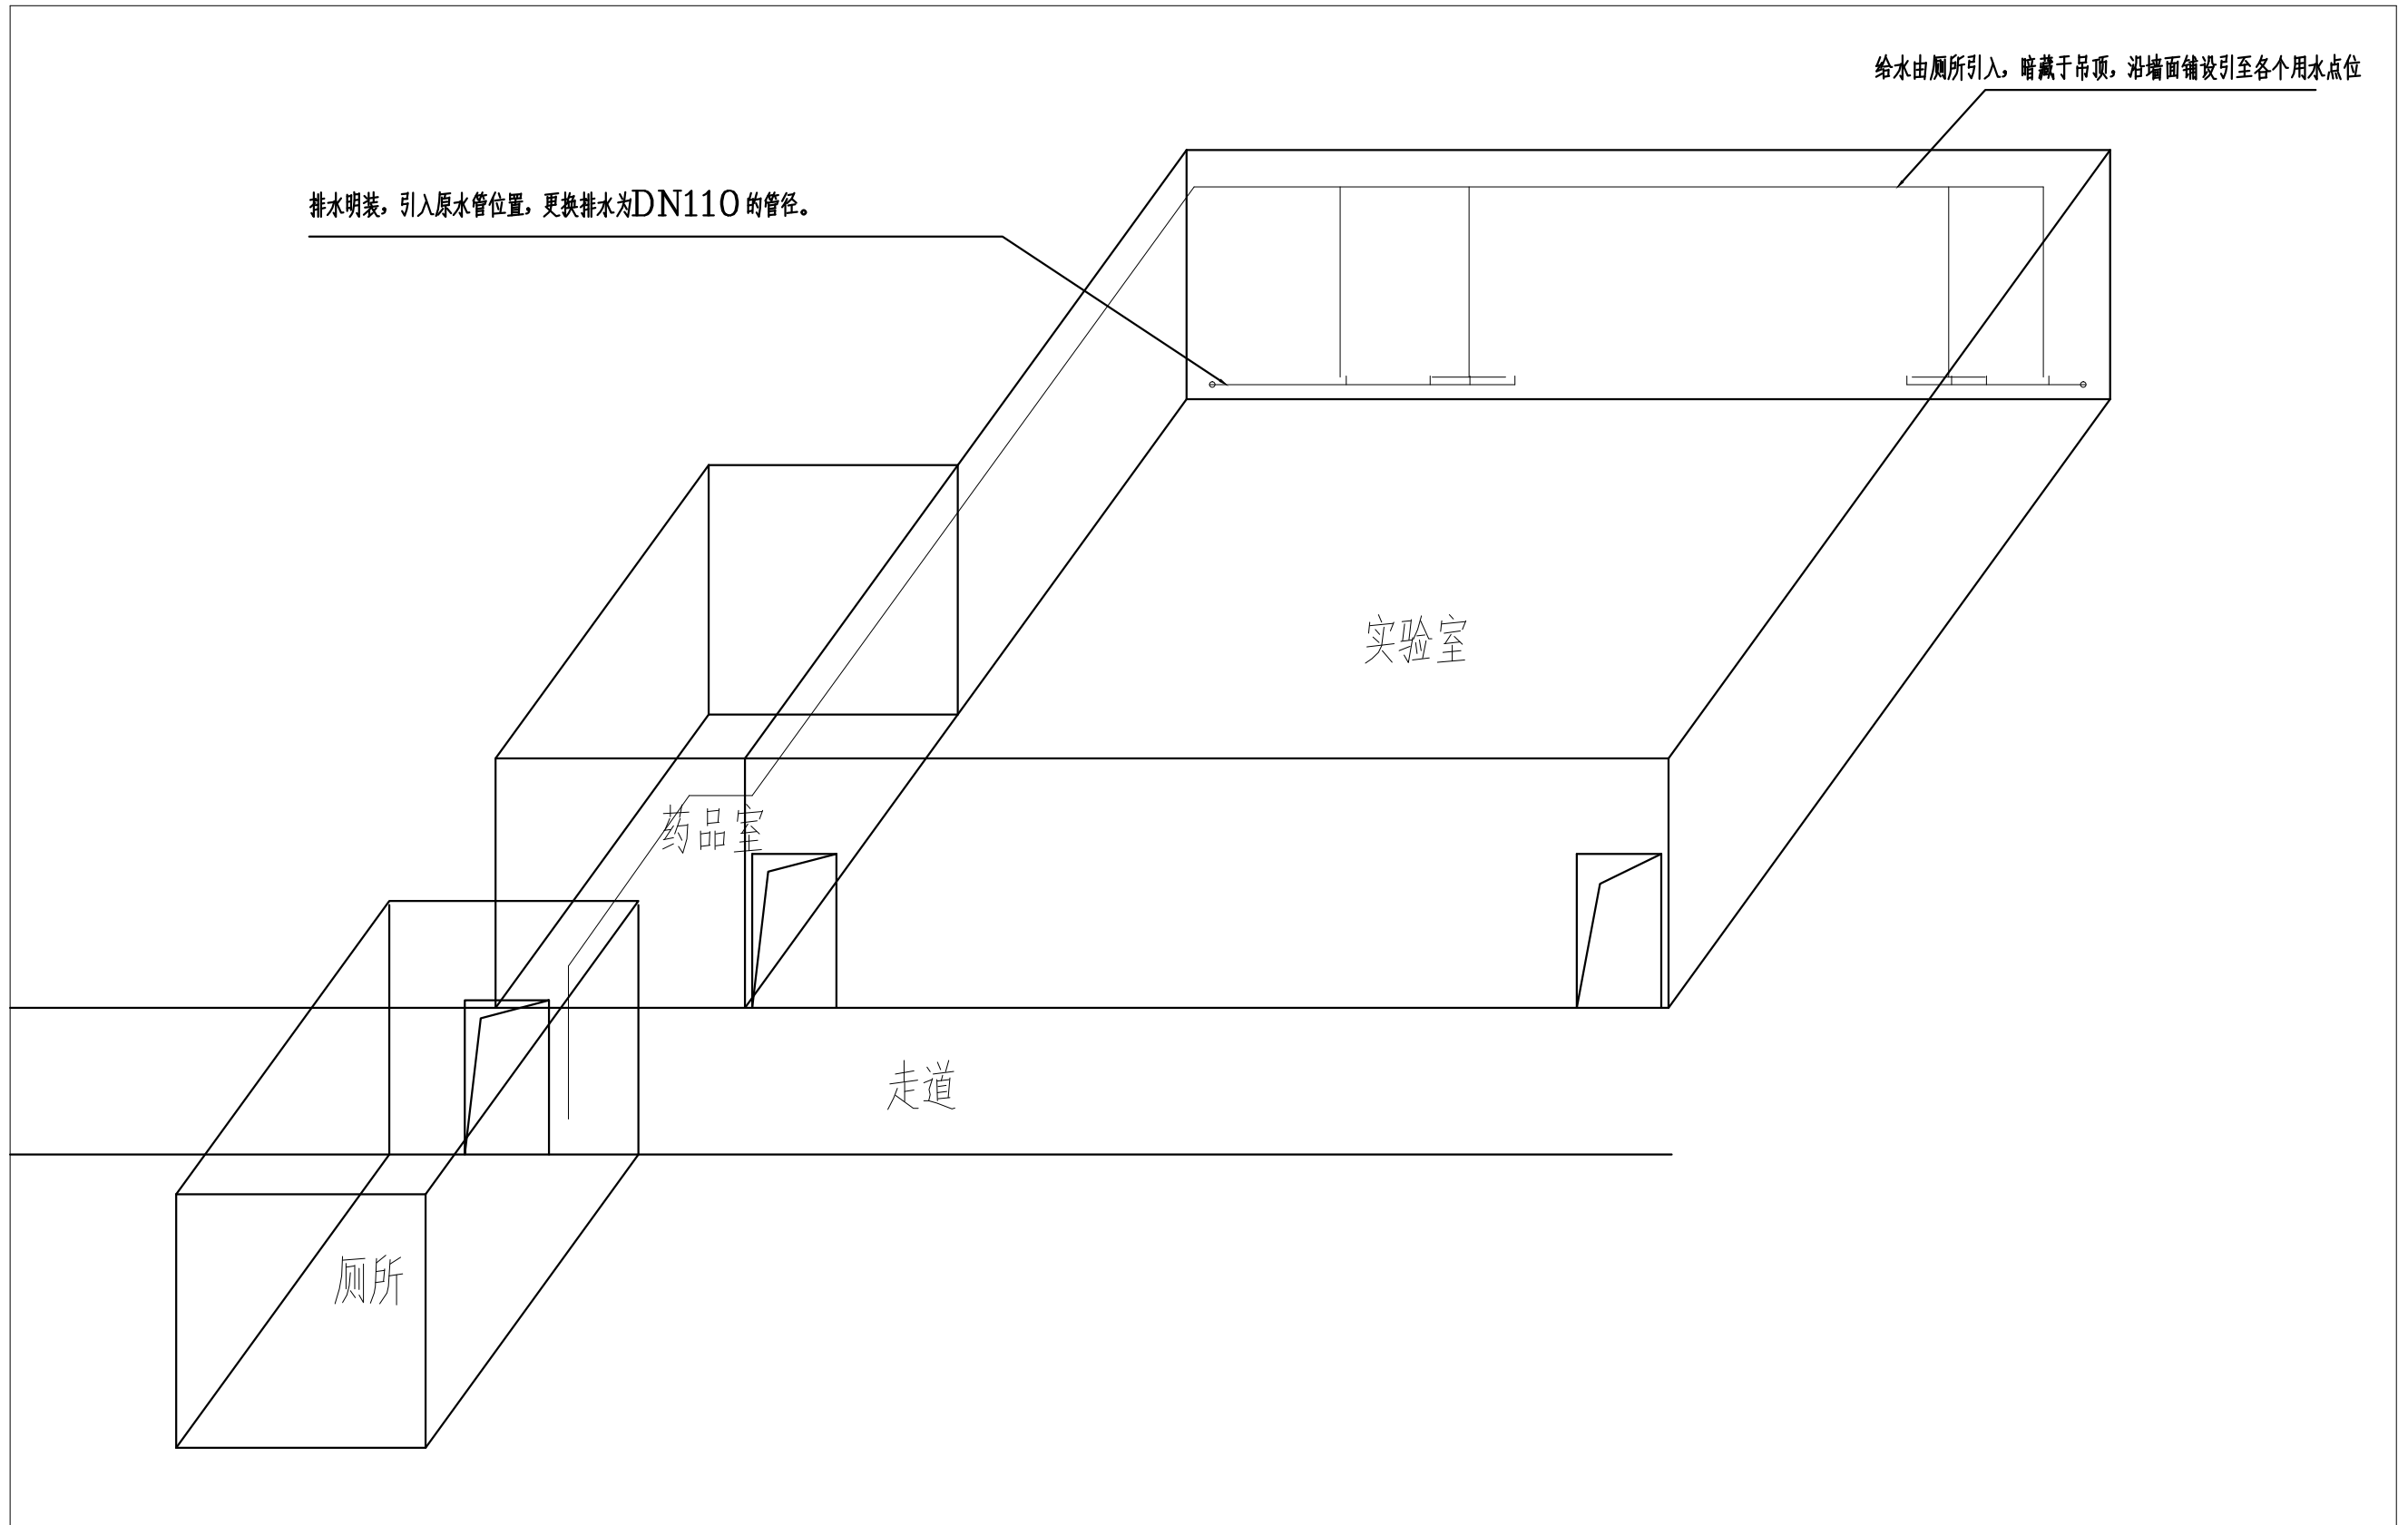

备注：图示尺寸仅作参考须经现场核实。材料，材质等，应根据现场实际情况和客户需求作相应的调整，但需提前通知设计师

NOTE 注意 本图纸一切解释权为本公司所有，未经设计师许可，不得擅自更改图纸内容。 施工单位使用之图纸必须经设计师签名，并加盖公司设计图章方才生效。	PROJECT TITLE 工程名称	DRAWING TITLE 图名	CUSTOMER SIGNATURE 客户签名	PROJECT PRINCIPAL 工程负责	PROJECT NO. 图纸比例
	秀山职教中心实验室改造项目	给排水立面图		DESIGN BY 设计	NAME OF DESIGN 设计号
				DRAW BY 制图	DRAWING NO. 图号
				CHECK BY 审核	DATE 日期
				 昊胡桦装修 工程有限公司	